


# ZMIANA MIEJSCOWEGO PLANU ZAGOSPODAROWANIA PRZESTRZENNEGO GMINY NIEPOŁOMICE OBSZAR „A” DLA TERENÓW W REJONIE UL. BŁONIE W NIEPOŁOMICACH

RYSUNEK ZMIANY PLANU – ZAŁĄCZNIK NR 1 DO UCHWAŁY NR ..... Z DNIA .....

SKALA 1: 1000

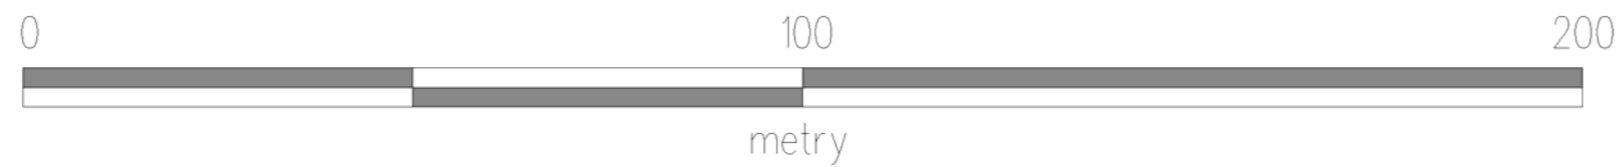

## LEGENDA:

### 1. Obowiązujące elementy ustaleń zmiany planu

#### 1.1 Oznaczenia formalne

- granica obszaru objętego zmianą planu
- linie rozgraniczające obowiązujące
- nieprzekraczalne linie zabudowy

#### 1.2 Przeznaczenie terenu wraz z symbolem literowym

- MRJ tereny zabudowy zagrodowej i mieszkalnictwa jednorodzinnego
- ZN tereny zieleni nieurządzonej
- KD tereny dróg kołowych – droga klasy dojazdowej


#### 1.3 Zasięgi stref polityki przestrzennej dotyczące zasad zagospodarowania i warunków zabudowy przedstawione na rysunku aktualnie obowiązującego planu miejscowego, wchodzące na obszar objęty zmianą planu

strefa „W” - ochrony zasobów wód podziemnych:

- zbiornika wód czwartorzędowych
- subzbiornika GZWP Nr 451 Bogucice

### 2. Elementy informacyjne dotyczące zasad uzbrojenia terenu, które nie stanowią ustaleń zmiany planu

- istniejąca linia elektroenergetyczna SN
- istniejąca linia elektroenergetyczna NN
- projektowany gazociąg
- istniejąca sieć wodociągowa
- projektowana sieć kanalizacji sanitarnej
- rejon lokalizacji przepompowni ścieków nr 2

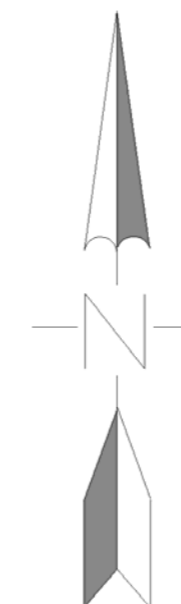

NR UMOWY	STR.7321-15/07		
NR OPRACOWANIA	4		
DATA UKOŃCZENIA	WRZESIEŃ 2007		
ETAP	3		
LOKALIZACJA	MIASTO NIEPOŁOMICE – REJON PODGRABIA		
INWESTOR	URZĄD MIASTA I GMINY NIEPOŁOMICE	NR UPR/ NR O.I.U	PODPIS
AUTORZY OPRACOWANIA	MGR INŻ.ARCH. JERZY GRZYMEK MGR INŻ.ARCH. ANNA GRZYMEK	KT-162 KT-338	
OPRACOWANIE GRAFICZNE	MGR INŻ.ARCH. ANNA GRZYMEK	KT-338	
URBANISTYCZNO – ARCHITEKTONICZNE STUDIO „ŁAD” 30-860 KRAKÓW UL. MOKRA 11			