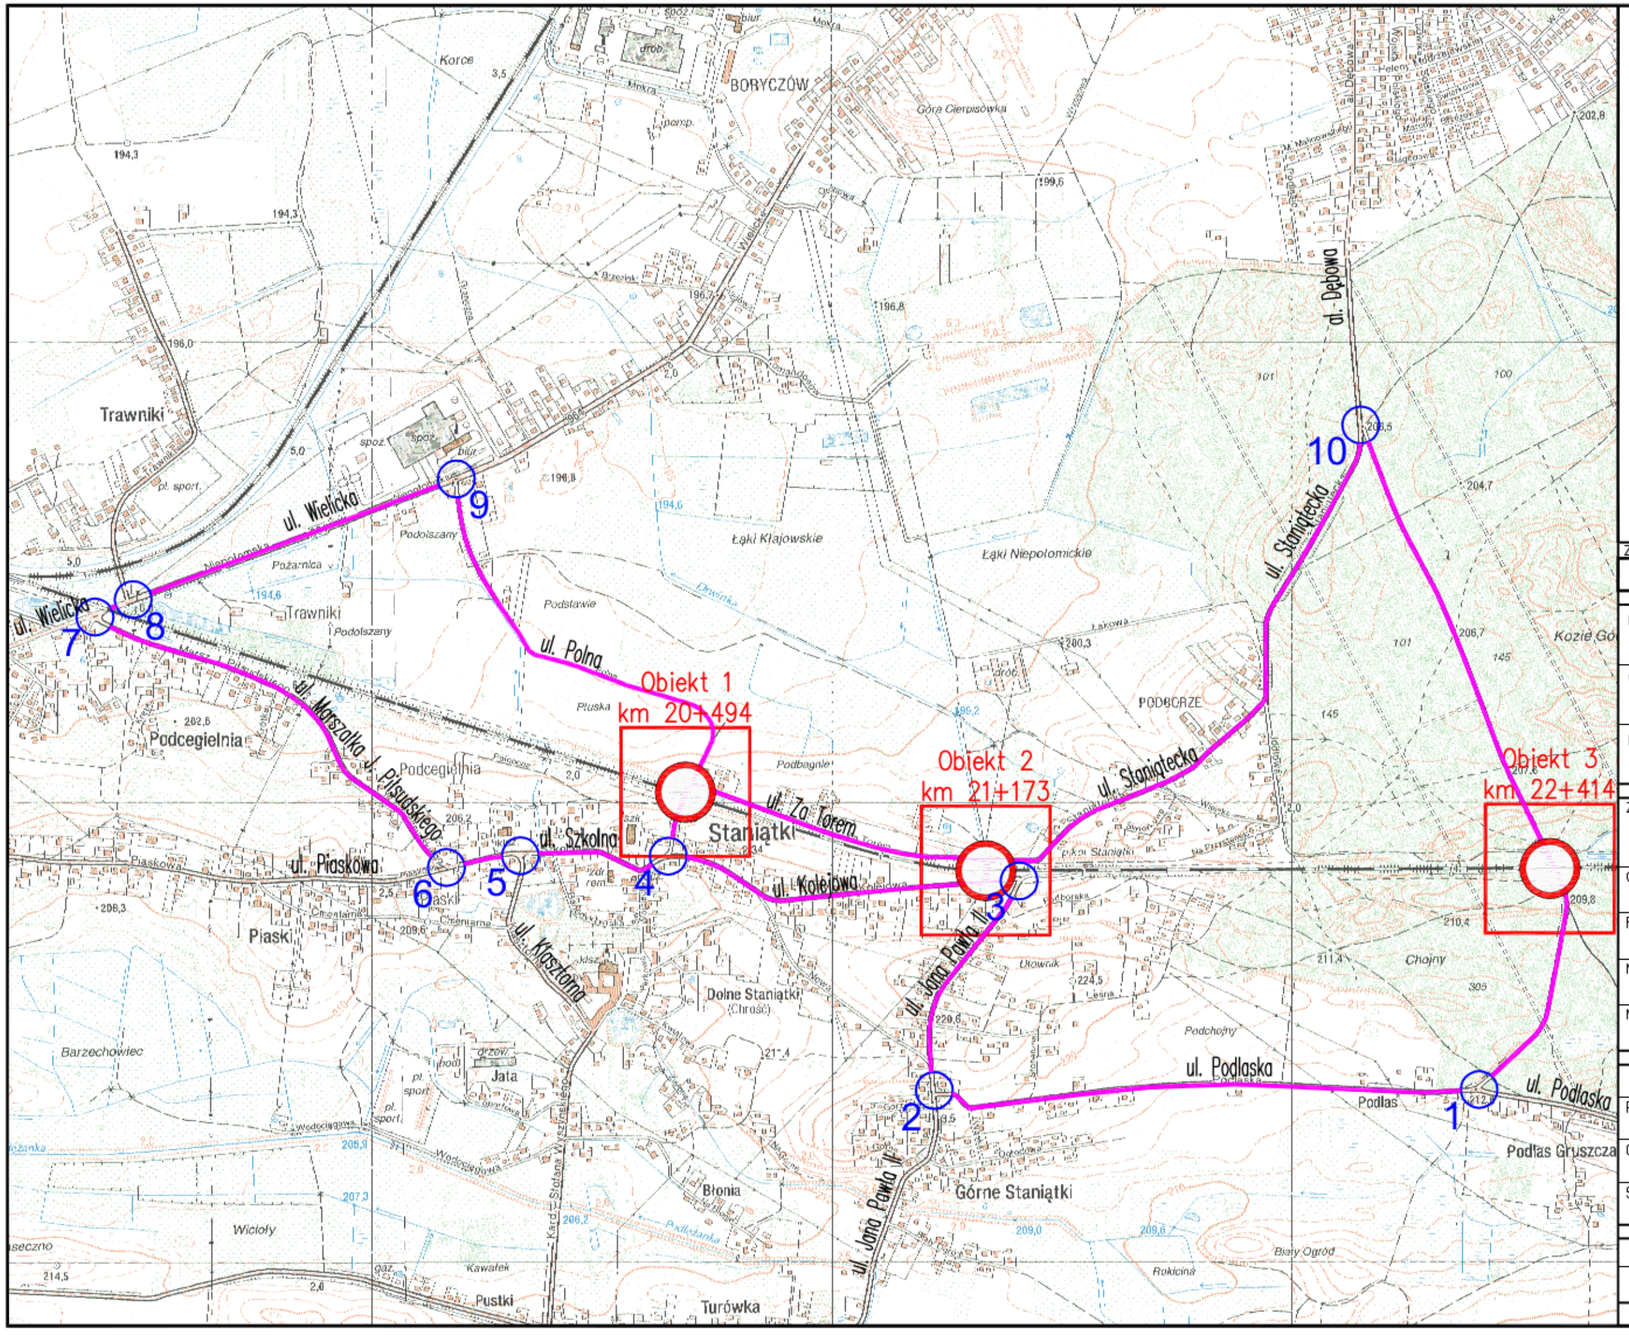

OPINIE I ZATWIERDZENIA:

ETAP II

LEGENDA:

- Obiekt zamknięty
- 1 Przyległe skrzyżowanie
- Przebieg objazdu

Znak rewizji:	Opis rewizji:	Data:
A	EDYCJA PIERWSZA	20.11.2013

Inwestor:	PKP Polskie Linie Kolejowe S.A. 03-734 Warszawa, ul.Targowa 74
Wykonawca:	TRAKCJA S.A. 00-120 Warszawa, ul. Złota 59, XVIII p.
Projektant:	TRAKCJA S.A. Kontrakt Podłęże-Bochnia 32-020 Wieliczka, ul. Mickiewicza 8b
Zamierzenie budowlane:	Zaprojektowanie i wykonanie robót budowlanych na linii kolejowej Kraków-Medyka-granica państwa na odcinku Podłęże - Bochnia w km 16,000 - 39,000 w ramach Projektu: "Modernizacja linii kolejowej E30/C-E30, odcinek Kraków-Rzeszów, etap III"
Obiekt budowlany:	Budowa linii kolejowej E30/C-E30, szlak Podłęże - Kłaj (21+700-27+300)
Faza projektu:	PROJEKT WYKONAWCZY
Nazwa opracowania:	PROJEKT CZASOWEJ ORGANIZACJI RUCHU DROGOWEGO dla przebudowy wiaduktów kolejowych w km 20+494, 21+173, 22+414
Nazwa rysunku:	RYS.04. - PLAN ORIENTACYJNY - ETAP II

FUNKCJA	TYTUŁ, IMIĘ, NAZWISKO	UPRAWNIENIA	PODPIS	DATA
Projektant:	mgr inż. Michał Szlachta	——		20.11.2013
Opracował:				
Sprawdził:				

SKALA	NR PROJEKTU	NR CZĘŚCI	BRANŻA	FORMAT	NR RYSUNKU	REWIZJA
1:10000	003	-	OR	297x560	04	A

Projekt chroniony prawem autorskim.

Rozpatrywać łącznie z projektami branżowymi.