


ZMIANA MIEJSCOWEGO PLANU ZAGOSPODAROWANIA PRZESTRZENNEGO GMINY NIEPOŁOMICIE DLA CZĘŚCI DZIAŁKI EWIDENCYJNEJ NR 1812/1 W MIEJSCOWOŚCI WOLA BATORSKA ZGODNIE Z UCHWAŁĄ NR XXX/415/13 RADY MIEJSKIEJ W NIEPOŁOMICACH Z DNIA 23 MAJA 2013 ROKU W SPRAWIE PRZYSTĄPIENIA DO SPORZĄDZENIA ZMIANY MIEJSCOWEGO PLANU ZAGOSPODAROWANIA PRZESTRZENNEGO


ZAŁĄCZNIK NR 1 DO UCHWAŁY NR IX/82/15 RADY MIEJSKIEJ W NIEPOŁOMICACH Z DNIA 28 MAJA 2015 R.

WYRYS ZE STUDIUM UWARUNKOWAŃ I KIERUNKÓW ZAGOSPODAROWANIA PRZESTRZENNEGO MIASTA I GMINY NIEPOŁOMICIE

SKALA 1:10000

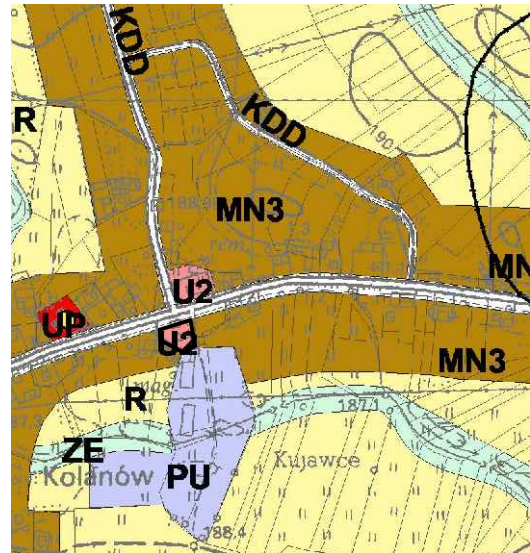

- Granica terenu objętego zmianą planu
- Tereny zabudowy mieszkaniowej jednorodzinnej (MN1-MN4)
- Tereny usług (U1 - U5)
- Tereny przemysłu i usług PU, PUS
- Korytarze i ciągi ekologiczne oraz tereny o cennych wartościach przyrodniczych ZE
- Tereny rolne R
- Tereny usług publicznych UP
- Strefa 150 m od cmentarza
- Drogi klasy głównej KDG
- Drogi klasy dojazdowej KDD

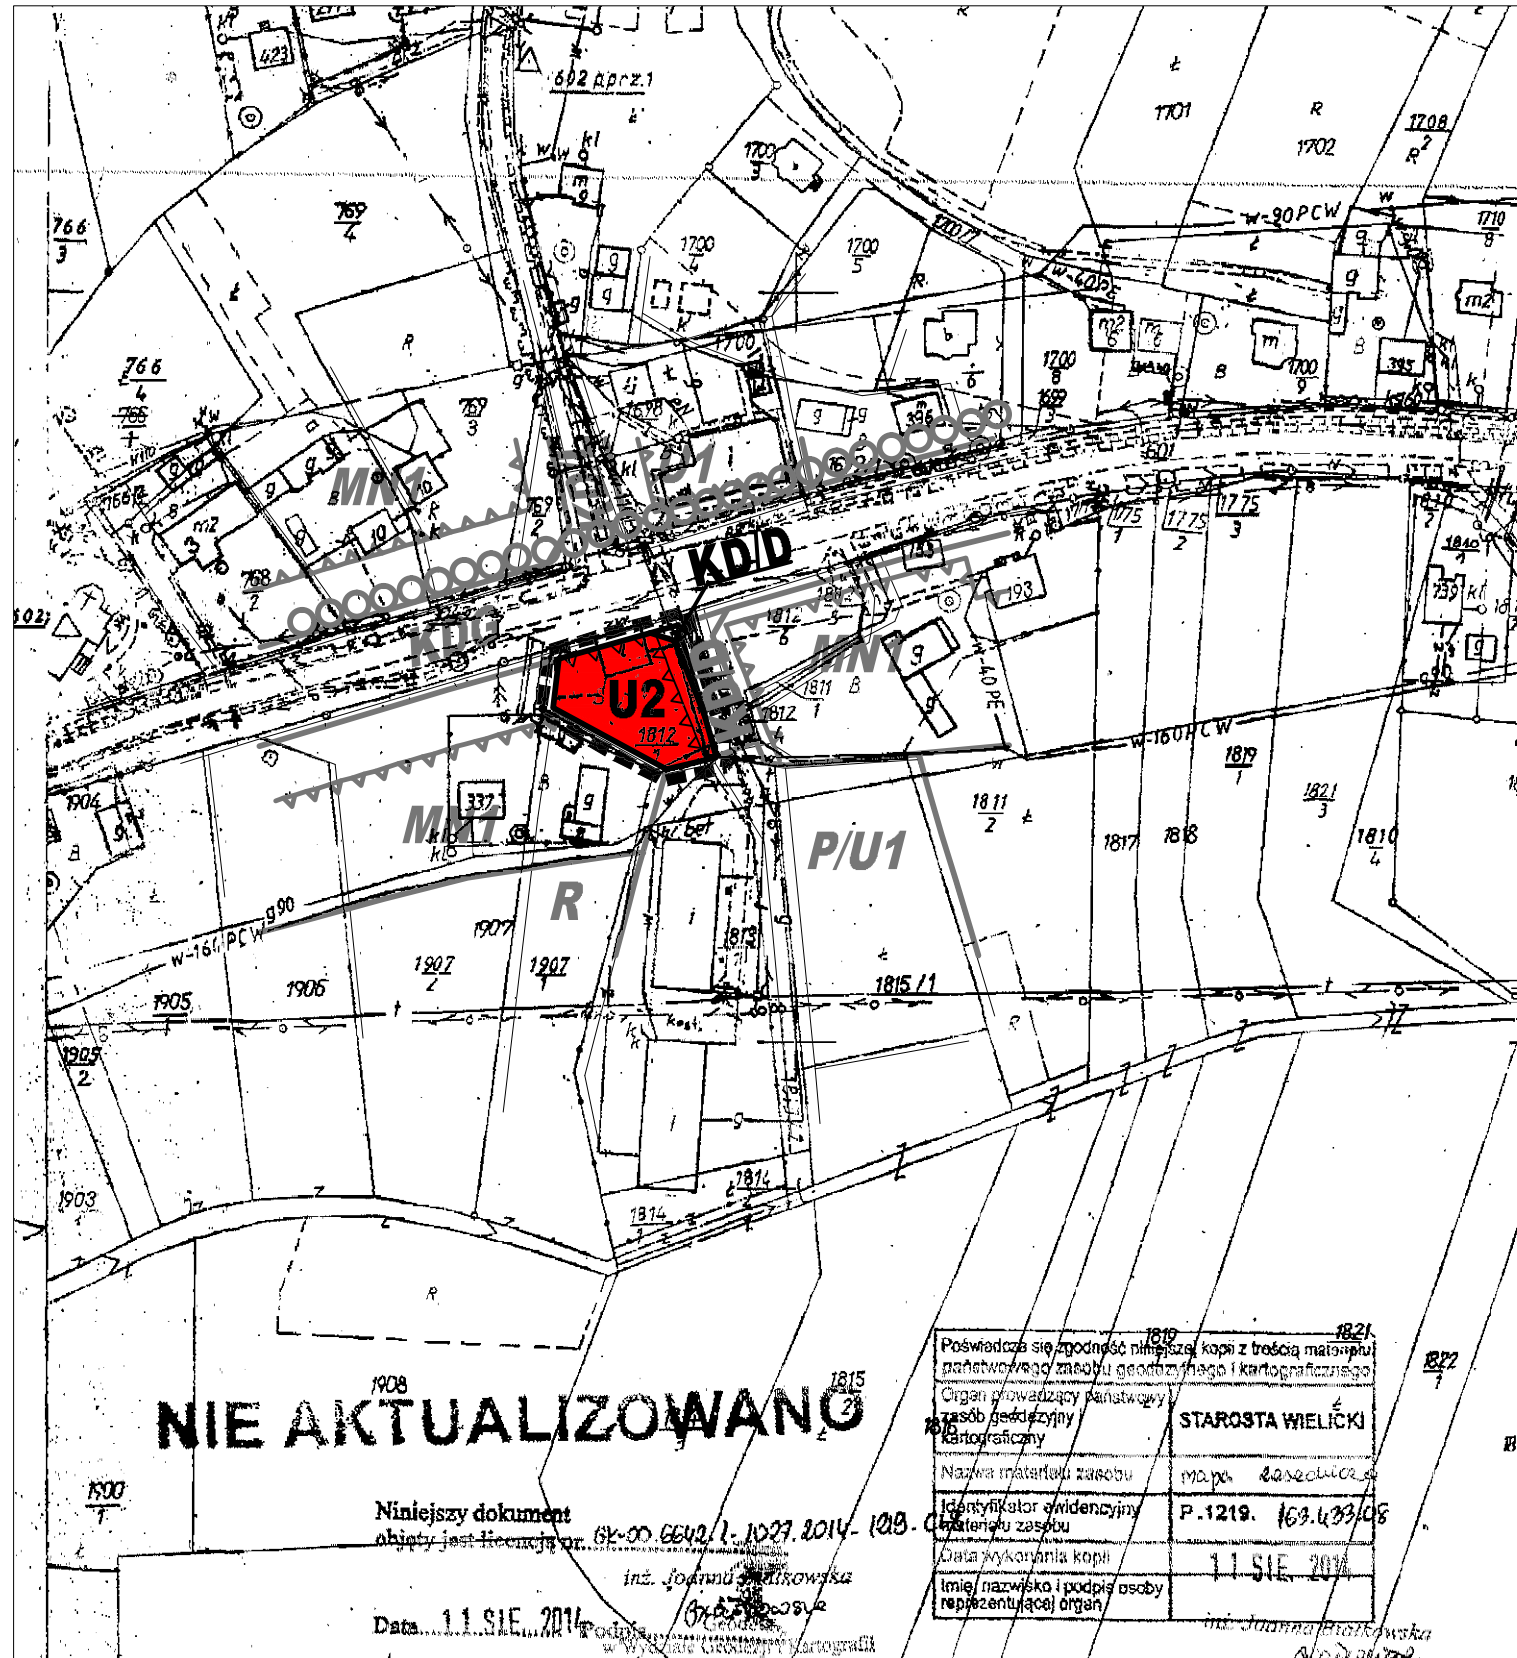

LEGENDA

ELEMENTY USTALEŃ RYSUNKU ZMIANY PLANU

- GRANICA OBSZARU OBJĘTEGO ZMIANĄ PLANU
- LINIE ROZGRANICZAJĄCE TERENY O RÓŻNYM PRZEZNACZENIU LUB RÓŻNYCH ZASADACH ZAGOSPODAROWANIA
- U2** TERENY ZABUDOWY USŁUG KOMERCYJNYCH
- KD/D** TERENY DRÓG PUBLICZNYCH
- NIEPRZEKRACZALNA LINIA ZABUDOWY

USTALENIA MIEJSCOWEGO PLANU ZAGOSPODAROWANIA PRZESTRZENNEGO GMINY NIEPOŁOMICIE OBOWIĄZUJĄCE POZA OBSZAREM ZMIANY PLANU

- LINIE ROZGRANICZAJĄCE TERENY O RÓŻNYM PRZEZNACZENIU LUB RÓŻNYCH ZASADACH ZAGOSPODAROWANIA
- MN1** TERENY ZABUDOWY MIESZKANIOWEJ JEDNORODZINNEJ
- P/U1** TEREN ZABUDOWY PRODUKCYJNEJ I ZABUDOWY USŁUGOWEJ
- R** TERENY ROLNICZE
- U1** TERENY ZABUDOWY USŁUG PUBLICZNYCH
- SZLAKI TURYSTYKI PIESZEJ
- KDG** TERENY DRÓG PUBLICZNYCH
- KD/L** TERENY DRÓG PUBLICZNYCH
- KD/D** TERENY DRÓG PUBLICZNYCH
- NIEPRZEKRACZALNA LINIA ZABUDOWY



SKALA 1:2000

 20-628 Krolów, ul. Włostka 6/10 tel. 52 658 91 40; fax: 503 715 201	PRZEDMIOT: ZMIANA MIEJSCOWEGO PLANU ZAGOSPODAROWANIA PRZESTRZENNEGO
	OPRACOWANIA: DLA CZ. DZ. EWIDENCYJNEJ NR 1812/1 W MIEJSCOWOŚCI WOLA BATORSKA
	TREŚĆ RYSUNKU: RYSUNEK ZMIANY PLANU
GŁÓWNY PROJEKTANT: mgr inż. arch. MAGDALENA CZECHOWSKA <small>uprawniona do sporządzania MPZP na podstawie art. 5 pkt 3 i 4 ustawy z dnia 27 marca 2003 r. o planowaniu zagospodarowaniu przestrzennym</small>	DATA: MAJ 2015
OPRACOWAŁ: mgr inż. arch. MAGDALENA FAJKOSZ - MPOIA/065/2009 mgr inż. DOROTA BOROWIEC - RUŚKOWSKA mgr inż. JOANNA WOSZCZENKO	