


MIEJSCOWY PLAN ZAGOSPODAROWANIA PRZESTRZENNEGO
 GMINY NIEPOŁOMICZE OBSZAR „A”
 DLA TERENÓW W REJONIE STRZELNICY WOJSKOWEJ

RYSUNEK PLANU skala 1:4 000
 ZAŁĄCZNIK NR 1 DO UCHWAŁY NR RADY MIEJSKIEJ W NIEPOŁOMICACH
 Z DNIA

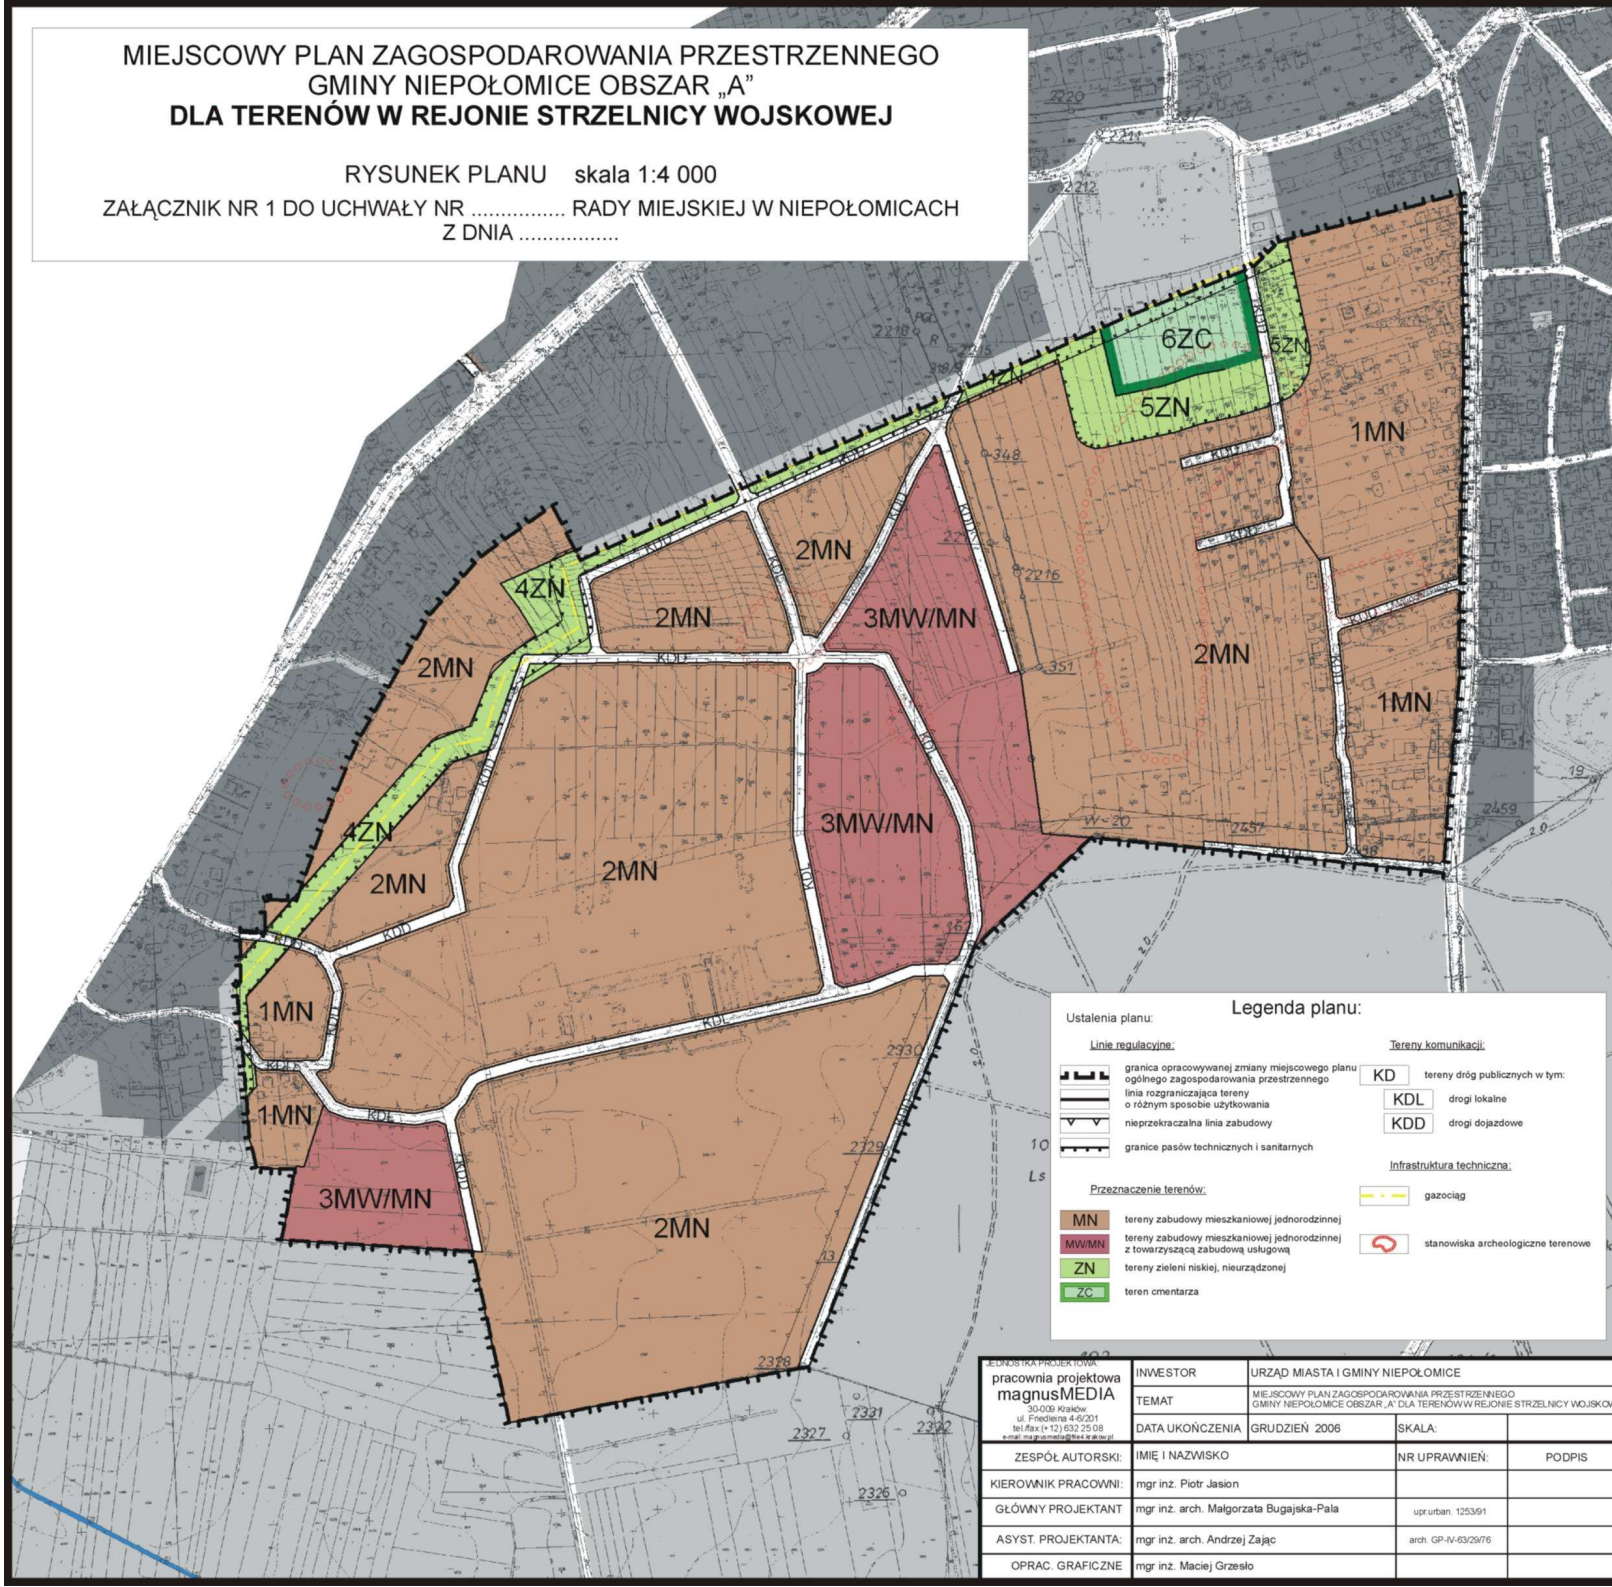

Ustalenia planu:

Linie regulacyjne:

- granicą opracowywanej zmiany miejscowego planu ogólnego zagospodarowania przestrzennego
- linią rozgraniczającą tereny o różnym sposobie użytkowania
- nieprzekraczalną linią zabudowy
- granice pasów technicznych i sanitarnych

Przeznaczenie terenów:

- MN tereny zabudowy mieszkaniowej jednorodzinnej
- MW/MN tereny zabudowy mieszkaniowej jednorodzinnej z towarzyszącą zabudową usługową
- ZN tereny zieleni niskiej, nieurządzonej
- ZC teren cmentarza

Legenda planu:

Tereny komunikacji:

- KD tereny dróg publicznych w tym:
- KDL drogi lokalne
- KDD drogi dojazdowe

Infrastruktura techniczna:

- gazociąg
- stanowiska archeologiczne terenowe

BUREAU PROJEKTOWE pracownia projektowa magnusMEDIA 30-039 Kraków ul. Friedleina 4/6/201 tel./fax (+48) 32 25 08 08 email: info@magnumedia.pl	INWESTOR	URZĄD MIASTA I GMINY NIEPOŁOMICZE	
	TEMAT	MIEJSCOWY PLAN ZAGOSPODAROWANIA PRZESTRZENNEGO GMINY NIEPOŁOMICZE OBSZAR „A” DLA TERENÓW W REJONIE STRZELNICY WOJSKOWEJ	
DATA UKOŃCZENIA	GRUDZIEŃ 2006	SKALA:	
ZESPÓŁ AUTORSKI:	IMIĘ I NAZWISKO	NR UPRAWNIENI:	PODPIS
KIEROWNIK PRACOWNI:	mgr inż. Piotr Jasion		
GŁÓWNY PROJEKTANT:	mgr inż. arch. Małgorzata Bugajska-Pala	upr.urban. 12536/1	
ASYST. PROJEKTANTA:	mgr inż. arch. Andrzej Zajac	arch. GP-IV-43/29/76	
OPRAC. GRAFICZNE	mgr inż. Maciej Grzesło		