


ZMIANA MIEJSCOWEGO PLANU ZAGOSPODAROWANIA PRZESTRZENNEGO GMINY NIEPOŁOMICE OBSZAR „B” OBEJMUJĄCEGO WSIE: OCHMANÓW, PODŁĘŻE, SŁOMIRÓG, STANIĄTKI, SUCHORABA, ZAGÓRZE, ZAKRZOWIEC I ZAKRZÓW DLA TERENÓW INWESTYCYJNYCH PODBORZE W STANIĄTKACH

RYSUNEK ZMIANY PLANU

**ZAŁĄCZNIK NR 1
DO UCHWAŁY RADY MIEJSKIEJ W NIEPOŁOMICACH
NR XXVI/274/08 Z DNIA 21 LUTEGO 2008R.**

SKALA 1: 2000

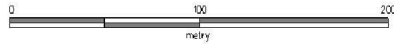

Legenda:

1. Obowiązujące elementy ustaleń rysunku zmiany planu

- granica obszaru objętego zmianą planu
- linie rozgraniczające- obowiązujące
- nieprzekraczalne linie zabudowy
- MW teren zabudowy mieszkaniowej wielorodzinnej o obniżonej intensywności

zasięg stref ograniczonego użytkowania:

- związanej z zamierzonym przekształceniem terenów kolejowych i związanej z nimi drogi wzdłuż linii kolejowej
- zabezpieczeniem akustycznym projektowanej zabudowy mieszkaniowej


2. Elementy informacyjne, które nie stanowią ustaleń rysunku zmiany planu

2.1 Oznaczenia graficzne elementów położonych poza obszarem objętym zmianą planu

- linie rozgraniczające aktualnie obowiązującego planu miejscowego
- symbole literowe aktualnie obowiązującego planu miejscowego
- przebieg istniejącego cieku wodnego

2.2 Oznaczenia graficzne elementów położonych w obszarze objętym zmianą planu

- przebieg istniejących dróg
- przebieg istniejącego cieku wodnego
- rejonów podłączeń do istniejącego oraz ustalonego w aktualnie obowiązującym planie miejscowym zewnętrznego układu komunikacji

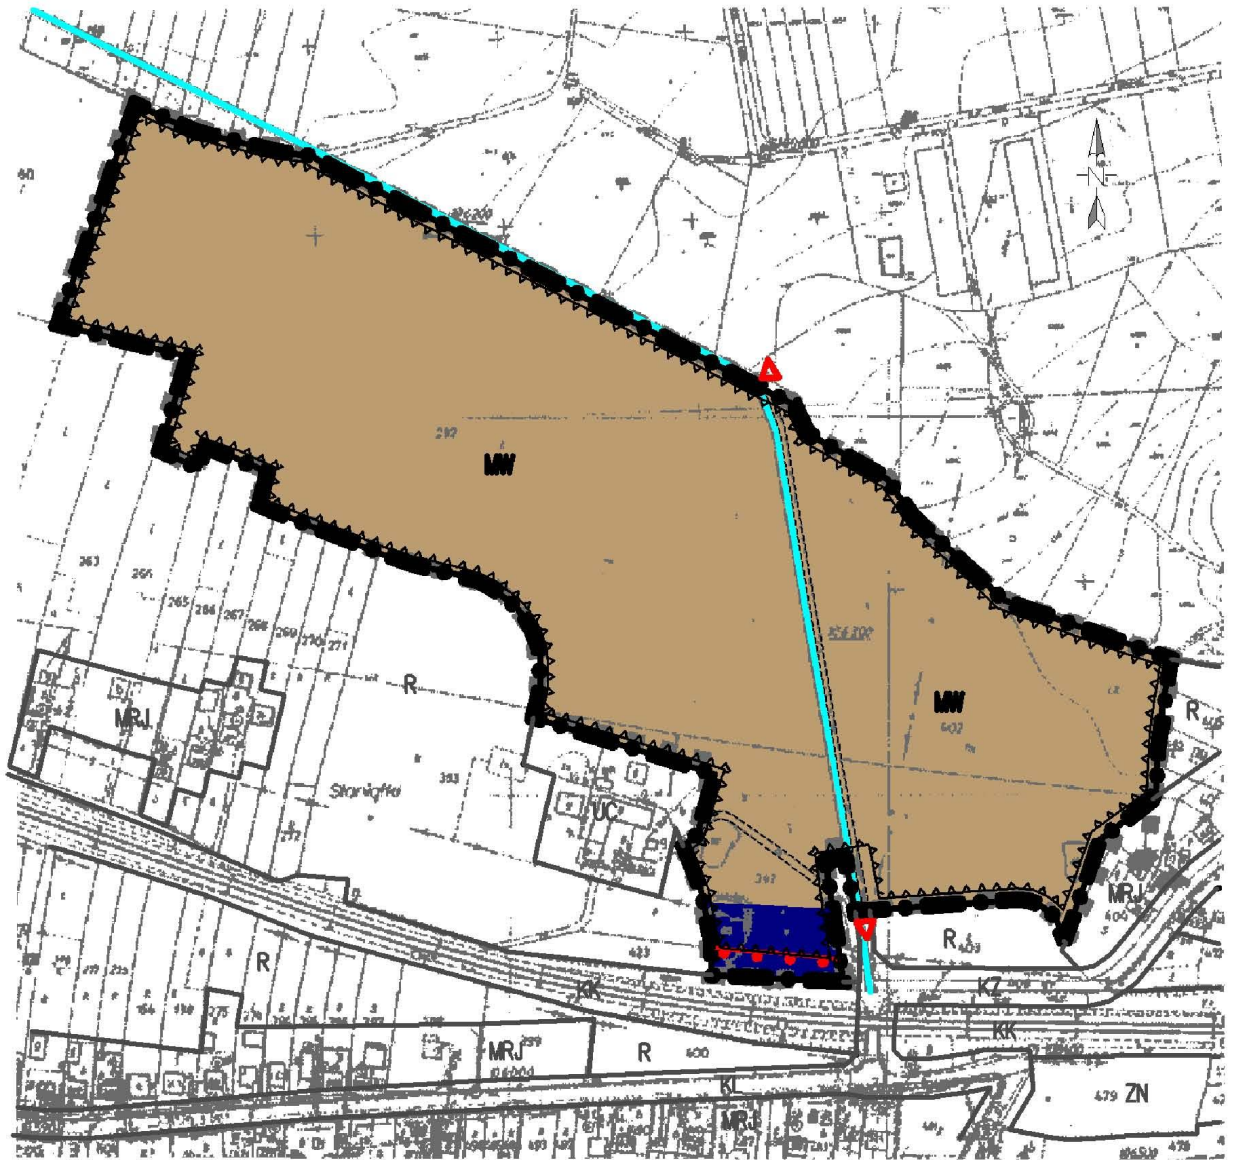

WYRYS ZE STUDIUM UWARUNKOWAŃ I KIERUNKÓW ZAGOSPODAROWANIA PRZESTRZENNEGO MIASTA I GMINY NIEPOŁOMICE



| | | | |
|-------------------------------------------------------------------------------|------------------------------------------|-----------------|--------|
| NR UMOWY/ZLECENIA | STR.7321-31407 | | |
| NR OPRACOWANIA | 1 | | |
| DATA UKOŃCZENIA | LUTY 2008 | | |
| ETAP | 3 | | |
| LOKALIZACJA | PÓŁNOCNO-WSCHODNIĄC ZE ŚC. WSI STANIĄTKI | | |
| INWESTOR | URZĄD MIASTA I GMINY NIEPOŁOMICE | NR UPZY NR 01/L | PODPIS |
| AUTORZY OPRACOWANIA | MGR INZ.ARCH. JERZY GRZYMEK | KT-162 | |
| OPRACOWANIE GRAFICZNE | MGR INZ.ARCH. ANNA GRZYMEK | KT-338 | |
| URBANISTYCZNO – ARCHITEKTONICZNE STUDIO „JAD” 38-919 KRASÓW UL. MOJĄT 1 | | | |